

OPY

GUARANI-KAIOWÁ


ARQUITETURA | CULTURA | TERRITÓRIO

O Opy é a casa de rezas do povo Guarani-Kaiowá, um espaço sagrado de encontro, celebração e conexão com o Nhanderu. Sua forma arquitetônica expressa os saberes ancestrais e a profunda relação com a terra e o cosmos.



ESPIRITUALIDADE

Lugar de rezas, cantos e rituais que mantém viva a cultura e a ligação com o mundo espiritual.

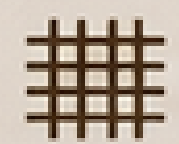

SABER ANCESTRAL

Técnicas construtivas transmitidas através das gerações, com materiais da própria terra.



SUSTENTABILIDADE

Uso de materiais naturais e renováveis, em harmonia com o meio ambiente e o ciclo da vida.



COMUNIDADE


Espaço coletivo que fortalece os laços sociais e a identidade do povo Guarani-Kaiowá.




“Ñhanderu kuery reko
oiko ára ha ára,
Opy ha'e teko arandu.”

— A sabedoria está na casa
de reza e na vida do povo.


IMPLANTAÇÃO

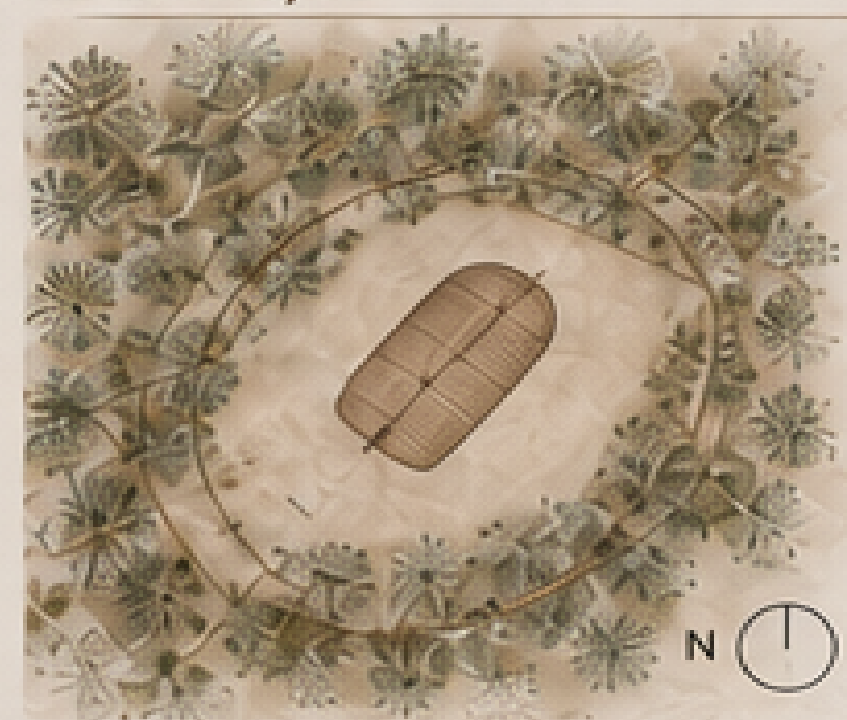

PLANTA BAIXA

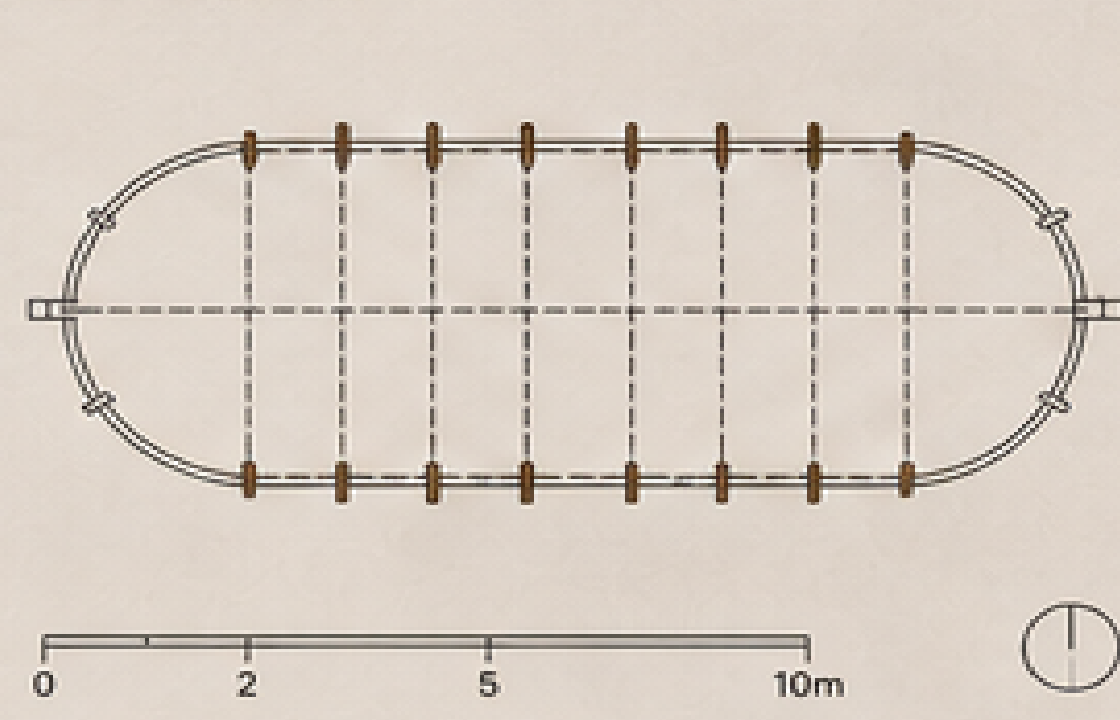

CORTE LONGITUDINAL

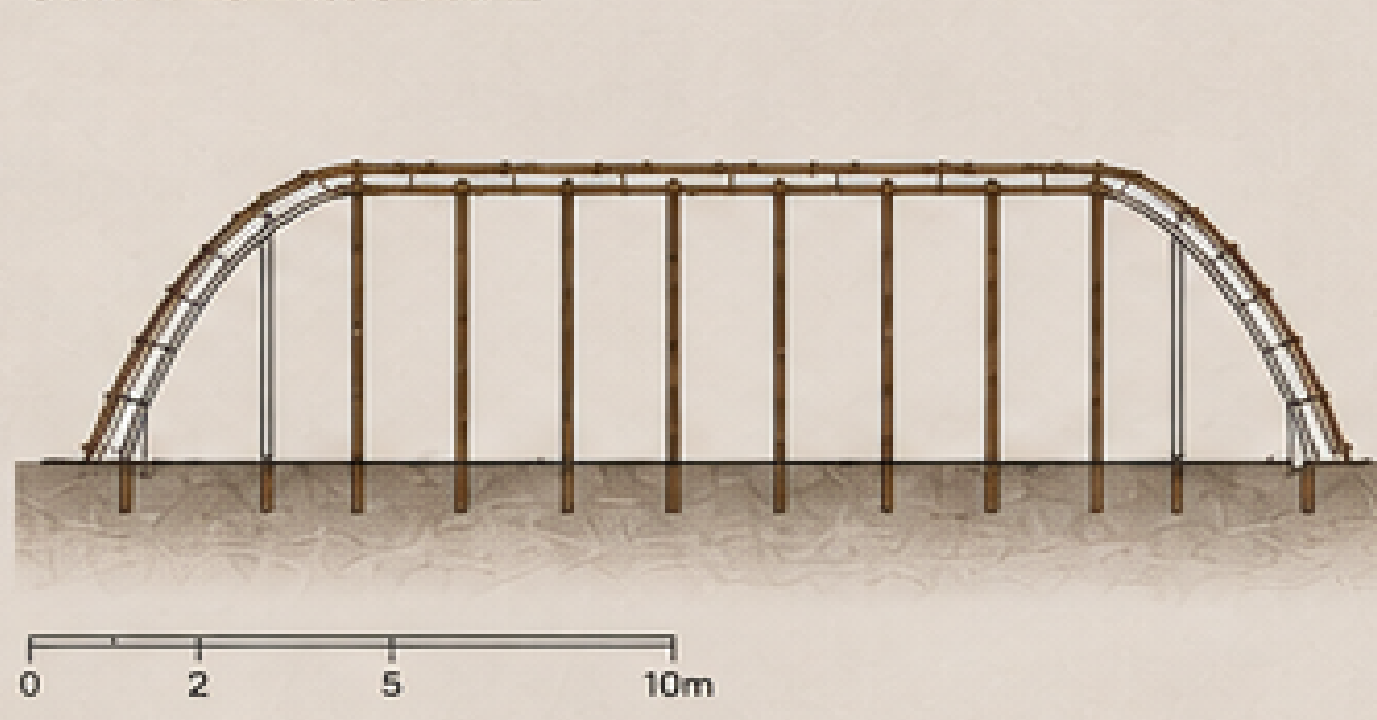

TEKORA



ÑANDE RU MARANGATU

Antônio João - Mato Grosso do Sul

Opy localizado na Terra Indígena
Ñande Ru Marangatu,
no município de Antônio João,
Mato Grosso do Sul.


LOCALIZAÇÃO

ANTÔNIO JOÃO - MATO GROSSO DO SUL

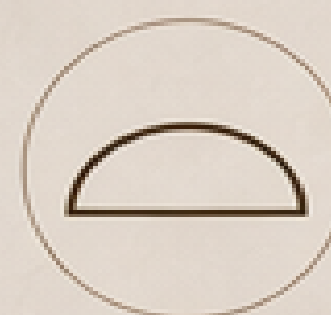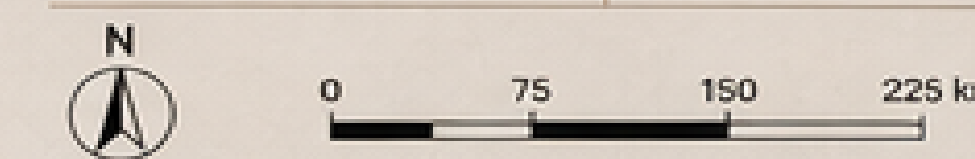


FORMA

A forma elíptica representa
o ventre materno e o ciclo
da vida.

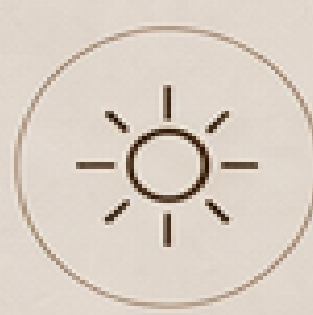

ORIENTAÇÃO

A abertura principal
geralmente está voltada
para o Leste, onde nasce
o sol.

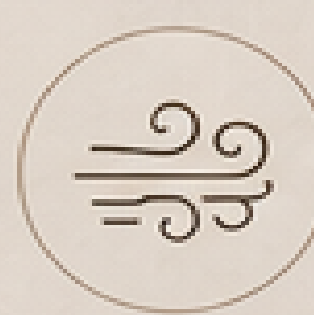

CONFORTO AMBIENTAL

A cobertura de sapé
proporciona conforto térmico,
ventilação natural e proteção
contra as chuvas.



ADAPTABILIDADE

A construção é coletiva
e pode ser refeita em
outro lugar, conforme
o movimento do povo.



PAISAGEM


Implantada no território
do Cerrado, em equilíbrio
com a natureza e os
elementos da vida.

“Opy ha'e reko.
Onde tem reza, tem vida.”





Renderizações arquitetônicas desenvolvidas a partir de modelo autoral elaborado no software Archicad, com apoio de inteligência artificial para pós-produção e visualização gráfica, em conformidade com os princípios éticos de transparência recomendados pelo Conselho Nacional de Desenvolvimento Científico e Tecnológico.

MINISTÉRIO DOS POVOS INDÍGENAS TEKO PORÁ INSTITUTO FEDERAL de Mato Grosso do Sul	CLIENTE:	Ministério dos Povos Indígenas_Programa Teko Porá	Prancha 1/ 4 data 04/06/2026
	OBRA:	Casa de reza	
	REFERÊNCIA:	Projeto Teko Porá A1	
	ESCALA: RRT:	15899058	
	AUTOR:	Arq. Guilherme Rosa de Almeida	
	CAU:	00A1020498	

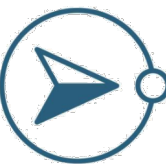

A 3D perspective view of a dome-shaped structure, likely a tunnel or shelter, with a blue dot on its upper surface.





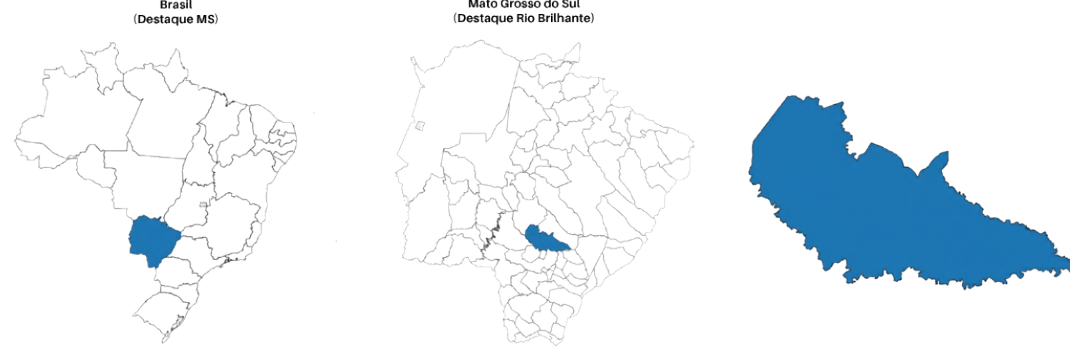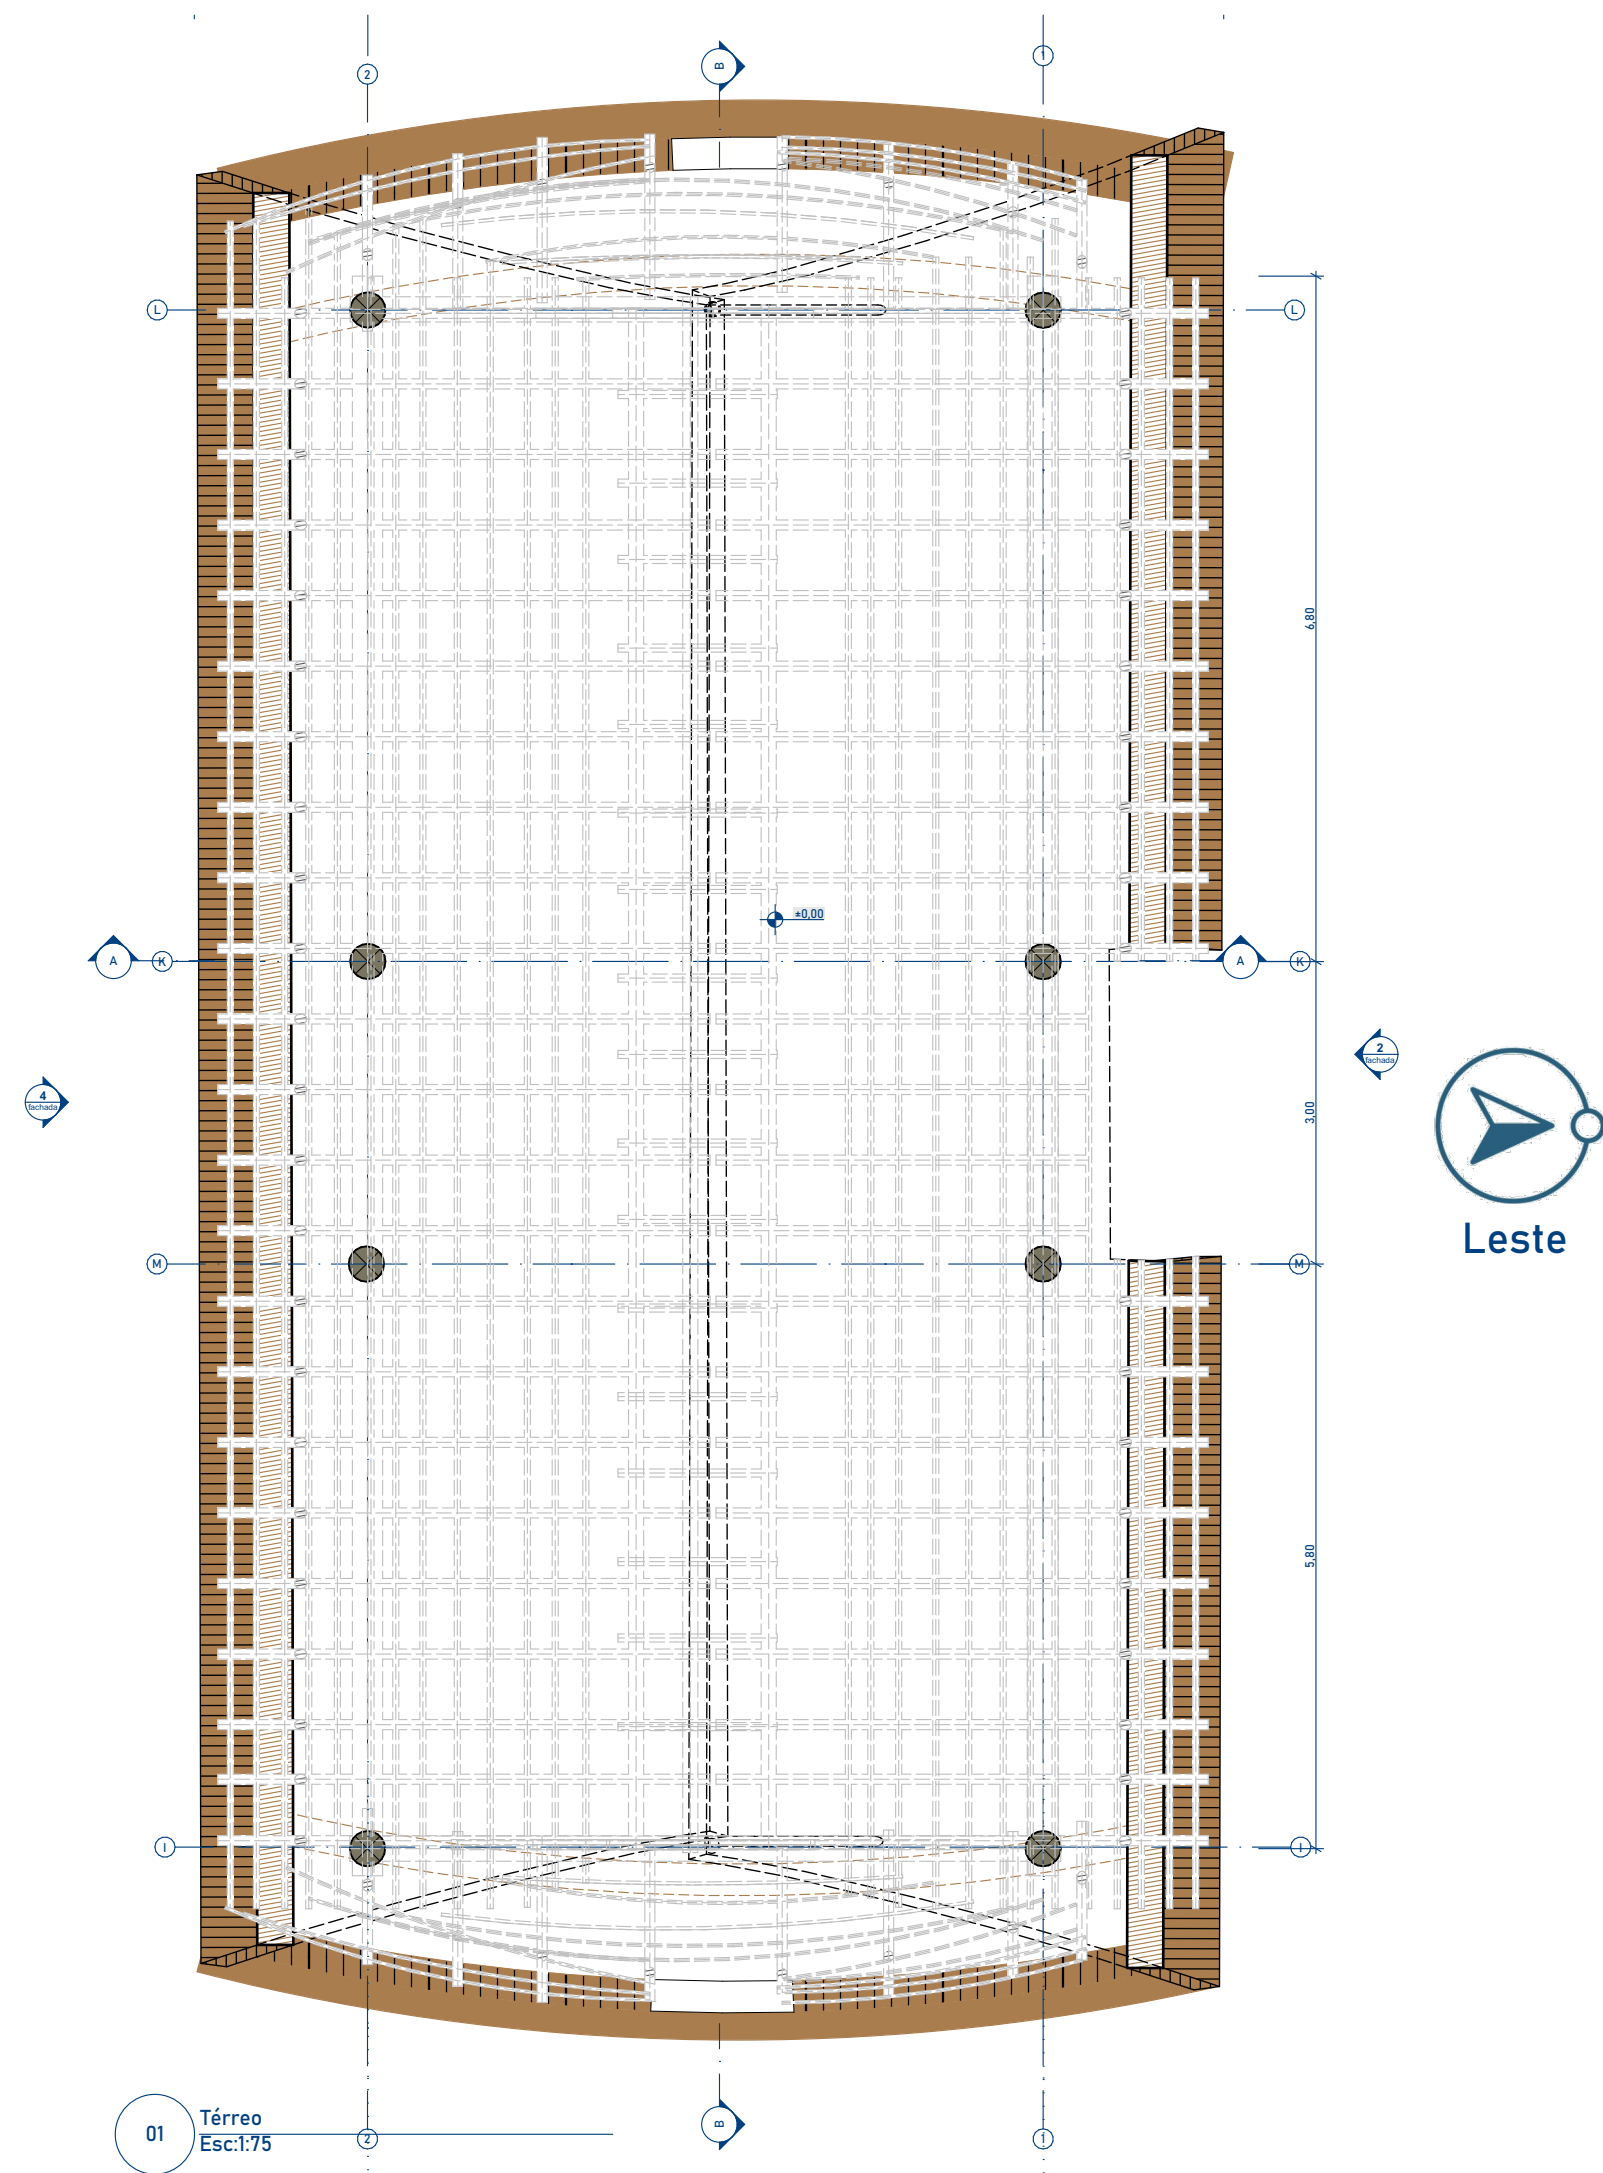

Localização: Laranjeira Nhanderú - Rio Brilhante



Detalhes dos encaixes com uso de barras rosqueadas e cortes de encaixe

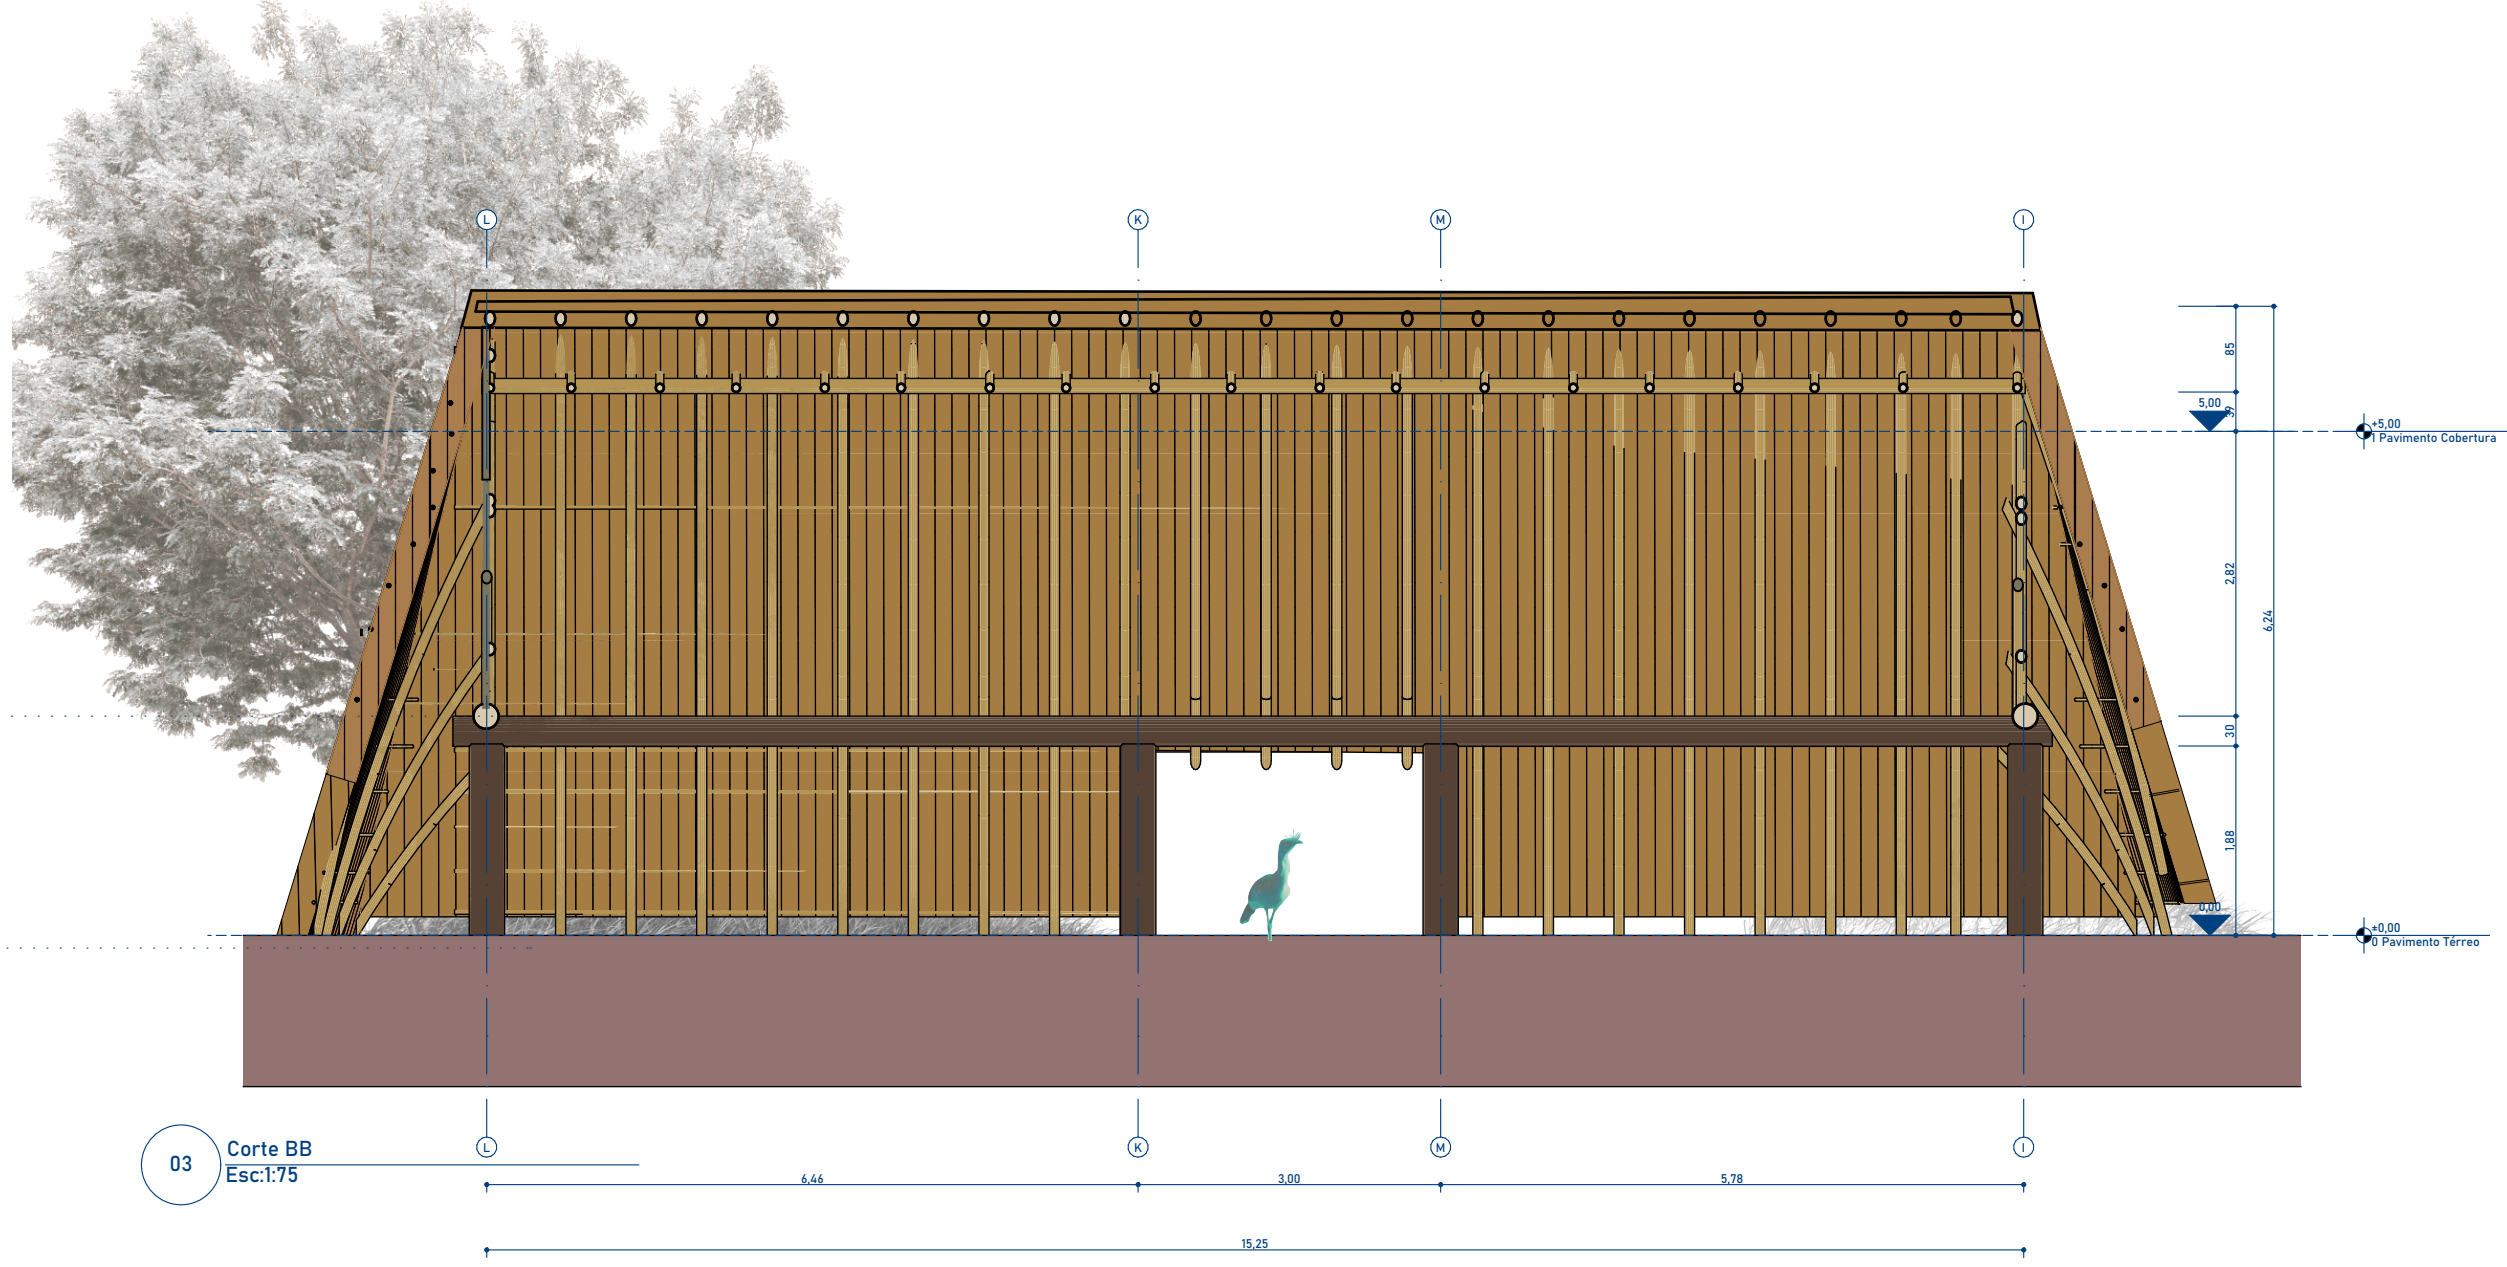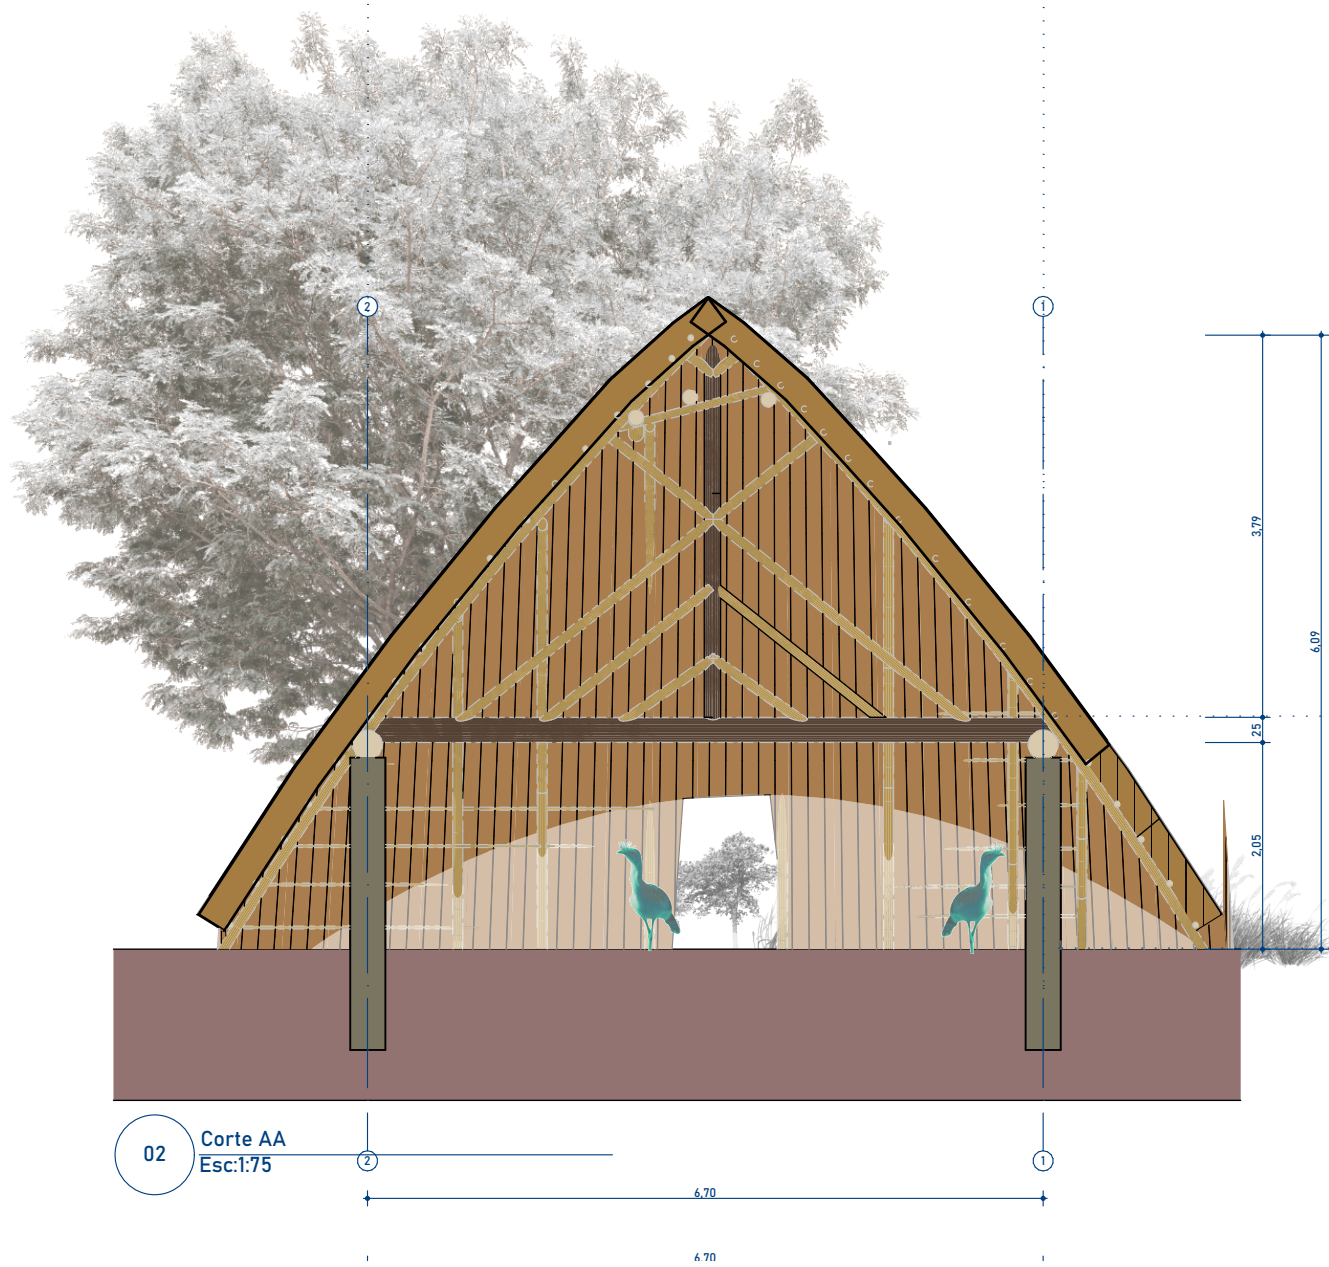



Laranjeira Nhanderu Vyra Pykue - Rio Brilhante

